


Plan mansarda

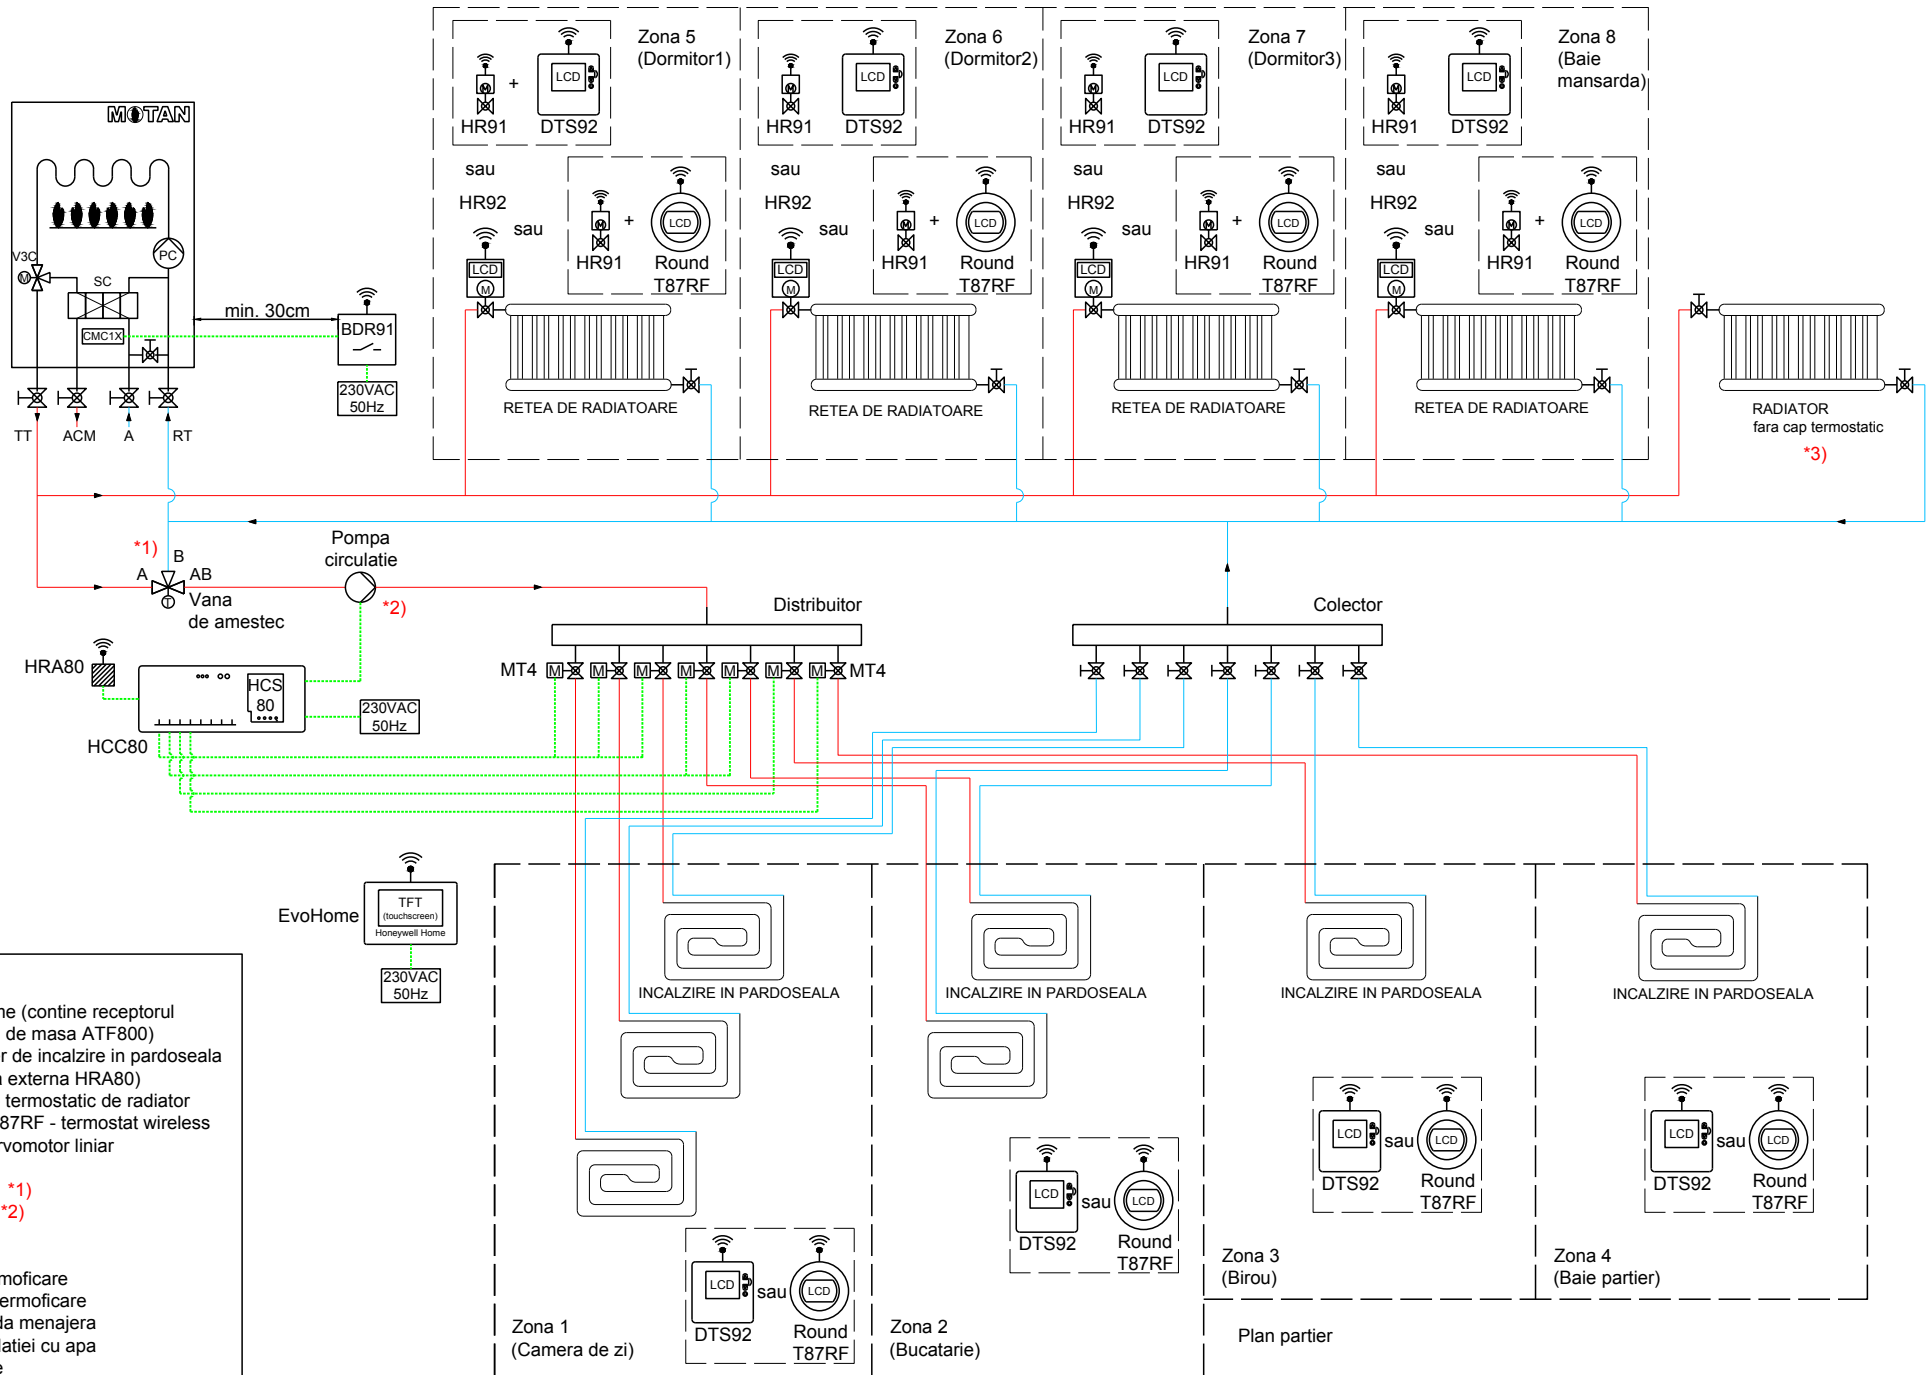

Echipamente:

- 1 x Controler EvoHome (contine receptorul BDR91 si suportul de masa ATF800)
- 1 x HCC80 - Controler de incalzire in pardoseala (contine si antena externa HRA80)
- 4 x HR92 / HR91 cap termostatic de radiator
- 4 x DTS92 / Round T87RF - termostat wireless
- 7 x MT4-230 NC - servomotor liniar

- 1 x Vana de amestec *1)
- 1 x Pompa circulatie *2)

Legenda:

- TT - Tur instalatie termoficare
- RT - Retur instalatie termoficare
- ACM - Iesire apa calda menajera
- A - Alimentarea instalatiei cu apa
- PC - Pompa circulatie
- V3C - Vana electrica deviatoare cu 3 cai
- SC - Schimbator de caldura
- CMC1X - Placa electronica centrala
- - Legaturi automatizare

Nota:

- Sistemul EvoHome controleaza sursa de incalzire (centrala termica) prin intermediul receptorului wireless BDR91 si poate controla pana la 12 zone de incalzire diferite.
- *3) - Este recomandat utilizarea unui radiator fara cap termostatic, pentru a proteja sursa de incalzire.

KÖBER SRL - Sucursala Vaduri

Data: 27.10.2021

Aceasta nota are caracter informativ. SC. KOBER S.R.L. nu isi asuma raspunderea pentru buna ei functionare.

Sistem mixt de incalzire, control sursa de incalzire (centrala termica) si 8 zone diferite de temperatura. (Ex: Locuinta cu parter si mansarda)

Nota de aplicare NA43.2